



Петухов Юрий М-21

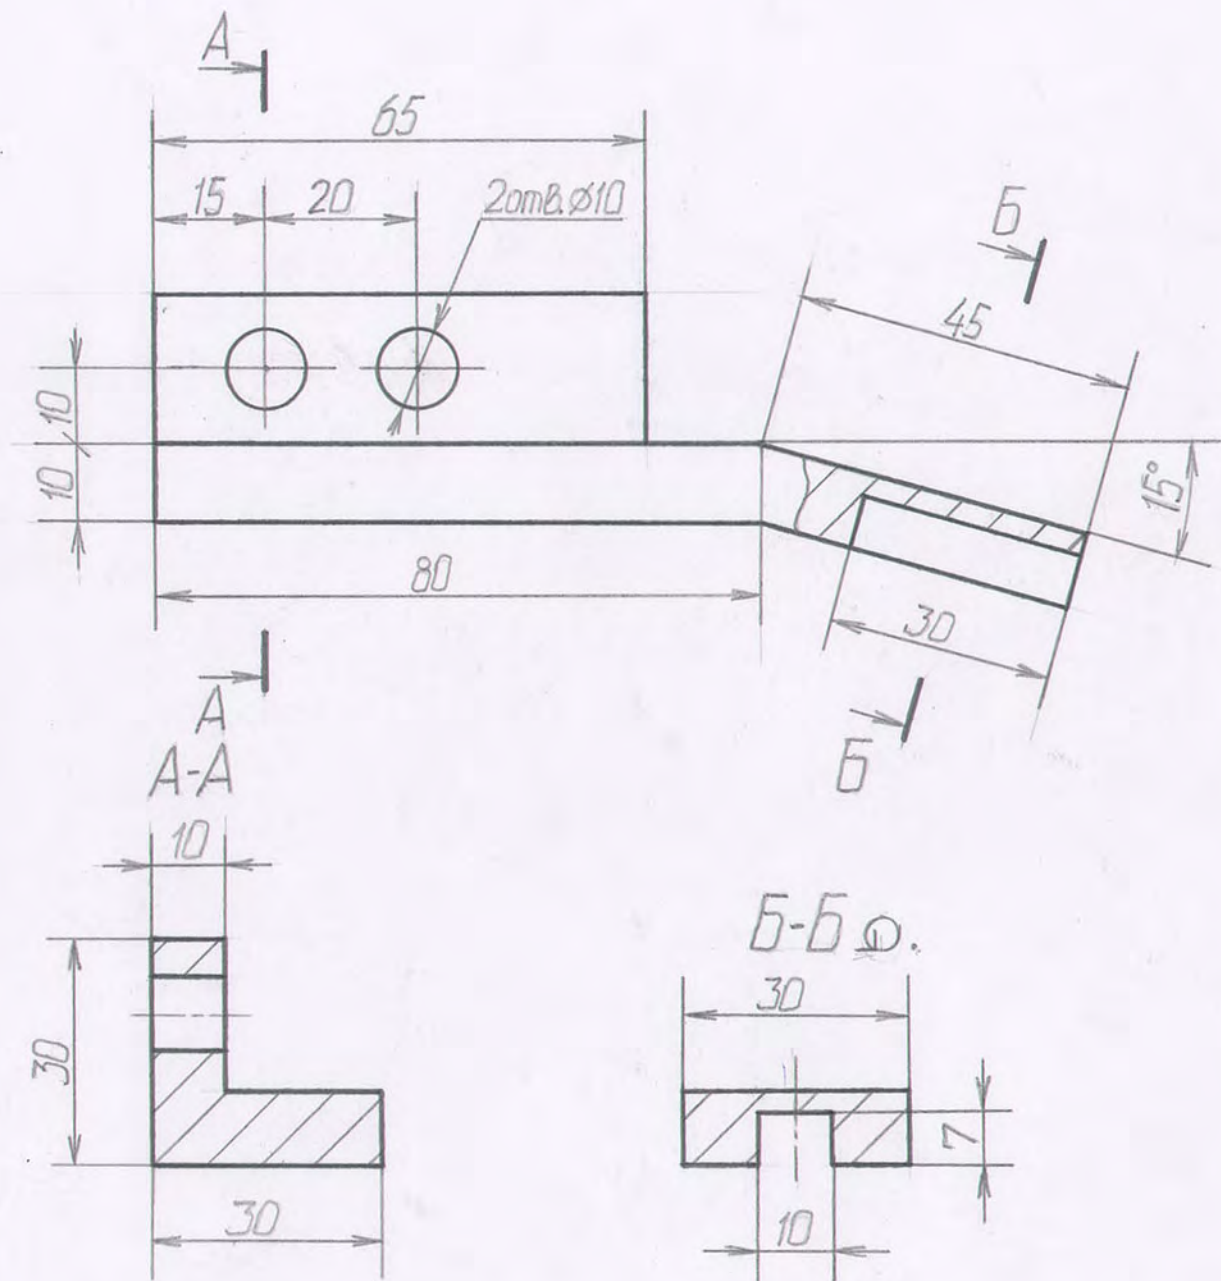



ЮВ 26.09.17				Лит. Масса Масштаб		
Изм. Лист	№ докум.	Подп.	Дата	Деталь		
Разраб.	Петухов					
Пров.				Лист Листов 1		
Т. контр.				1:1		
Н. контр.				ЮПТК М-21		
Утв.						



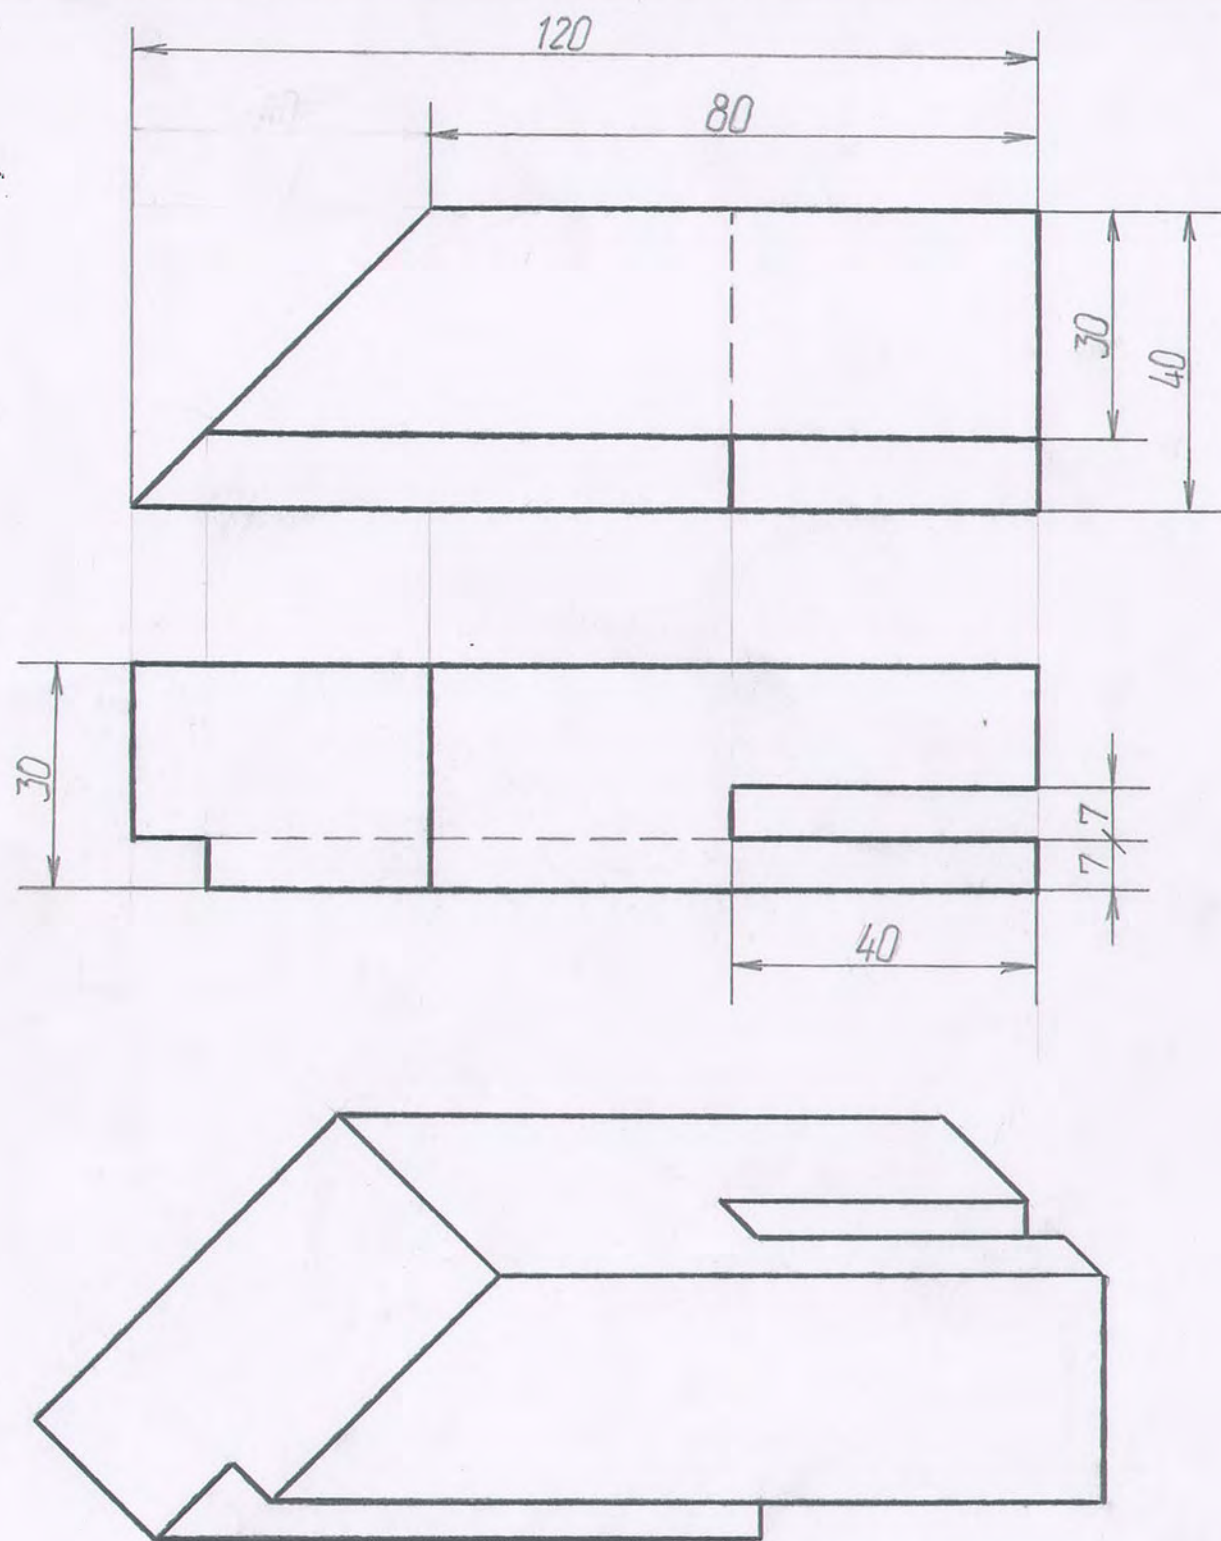


					ЮВ 22.09.17			
Изм	Лист	№ док.ум.	Подп.	Дата	Модель	Литера	Масса	Масштаб
Разраб.		Петухов						1:1
Пров.								
Т. контр.						Лист	Листов 1	
Н. контр.						ИОТК М-21		
Утв.								


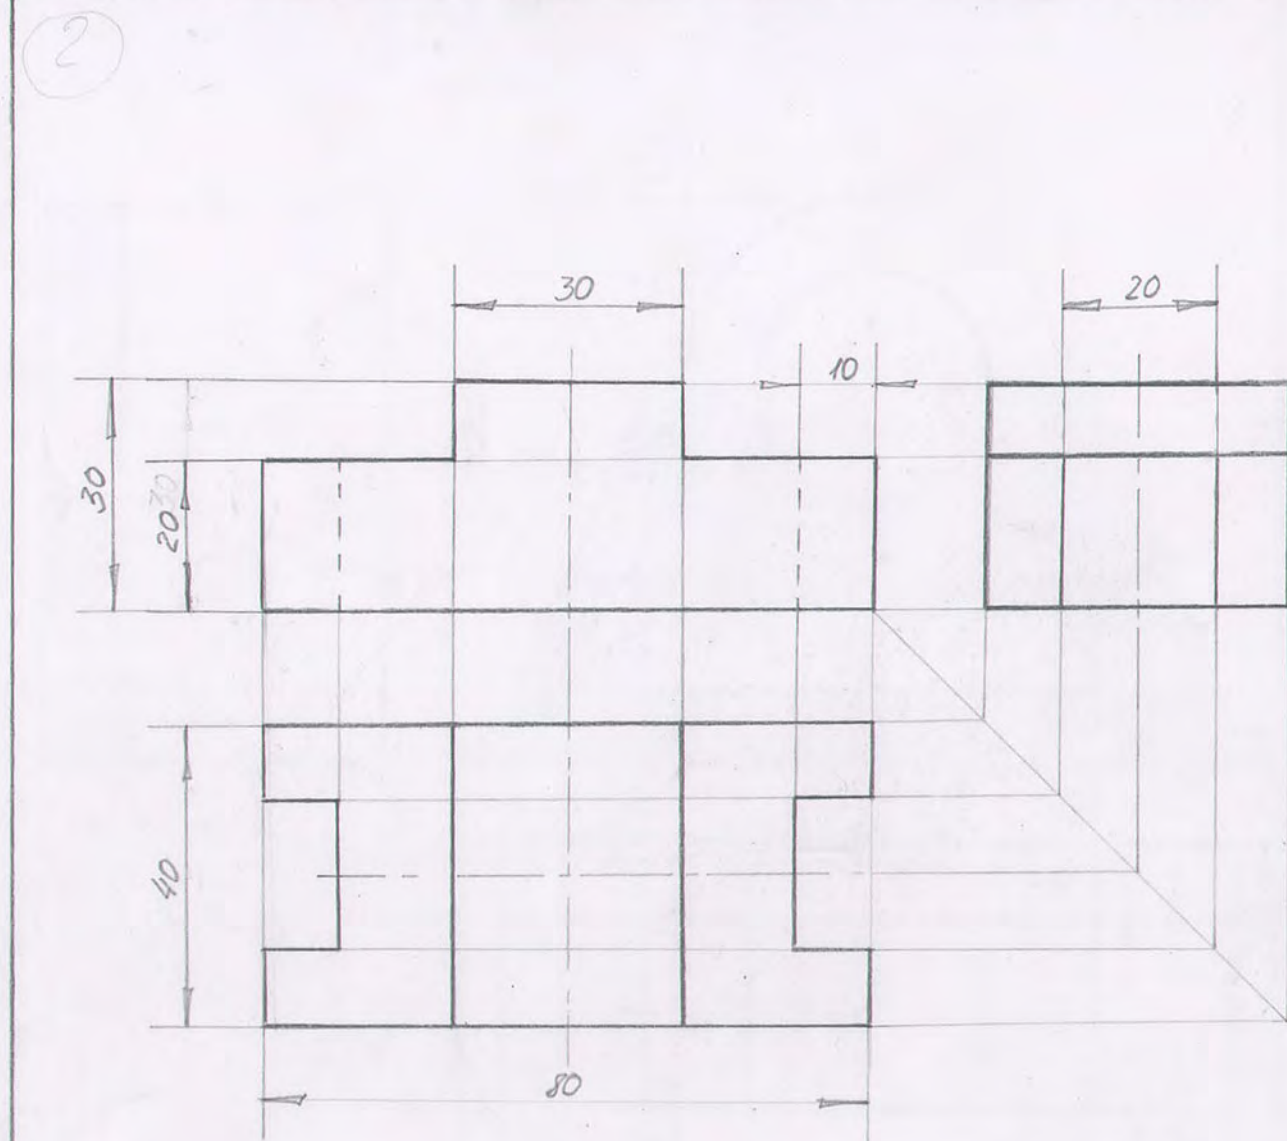


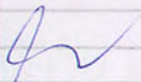					Д.О. 25.11.16.		
Изм/Лист	№ докум.	Подп.	Дата	Модель	Литера	Масса	Масштаб
Разраб.	Алманова						1:1
Пров.	Яранцев						
Т. контр.							
Н. контр.					Лист	Листов 1	
Утв.						ИОТК К-21	



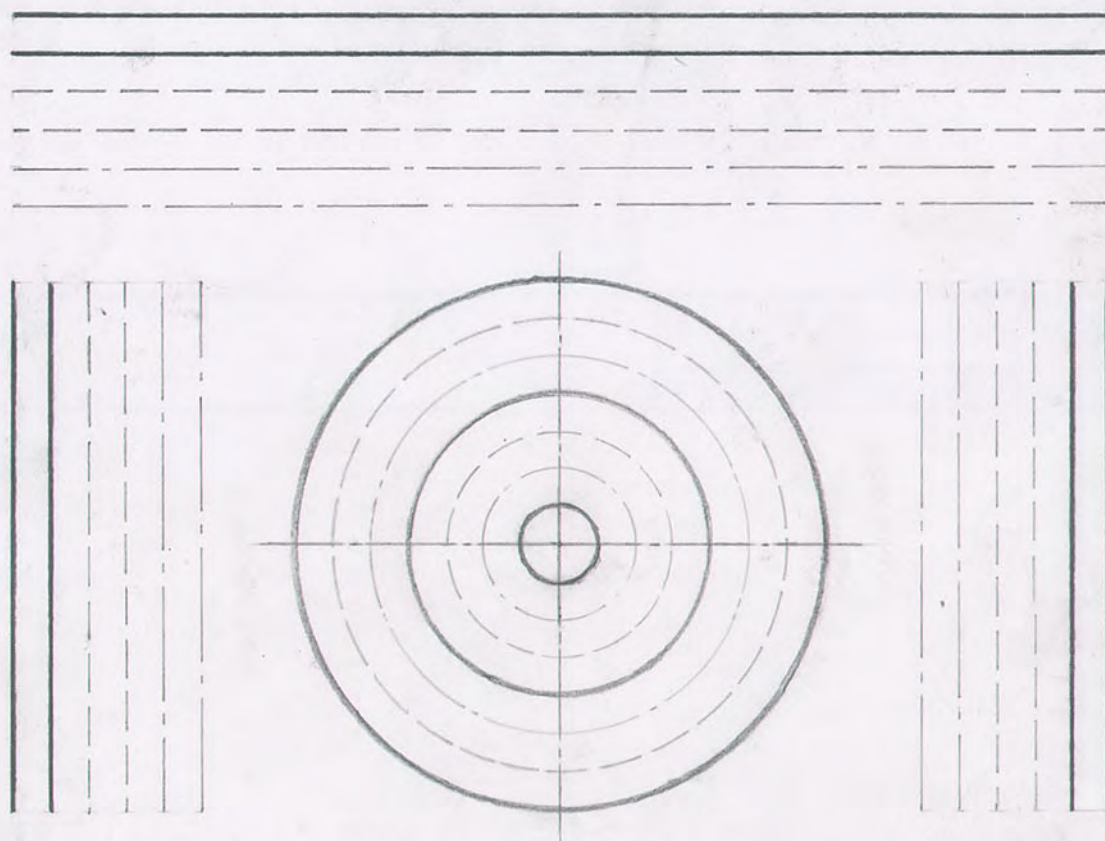

Петухов Юрий М-21

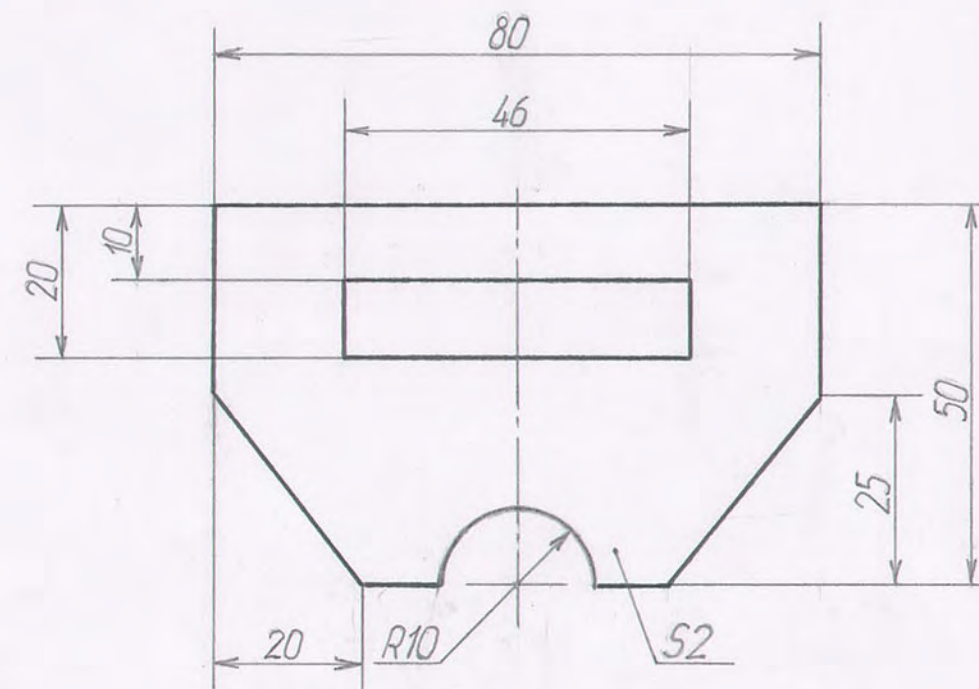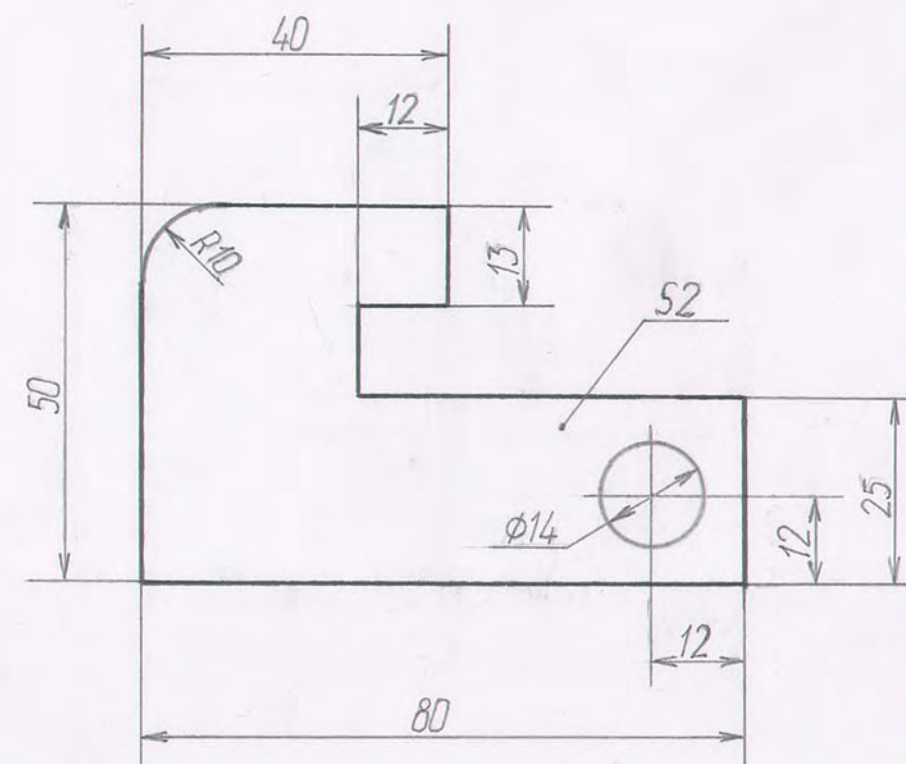

Петухов Юрий М-21



					Лист
Изм.	Лист	№ докум.	Подп.	Дата	
Изм.	Лист	№ докум.	Подп.	Дата	
Разраб.					Литера
Пров.					Лист
Н. контр.					Листов
Утв.					
Изм.	Лист	№ докум.	Подп.	Дата	
Разраб.					Литера
Пров.					Лист
Т. контр.					Листов
Н. контр.					
Утв.					

АБВГДЕЖЗИЙКЛ

МНОПРСТУФХЦЧ

ШЩЪЫЬЭЮЯ

абвгдежзийклм

нопрстуфхцчш


щъыьэюя

1234567890

Петухов Юрий М-21



52



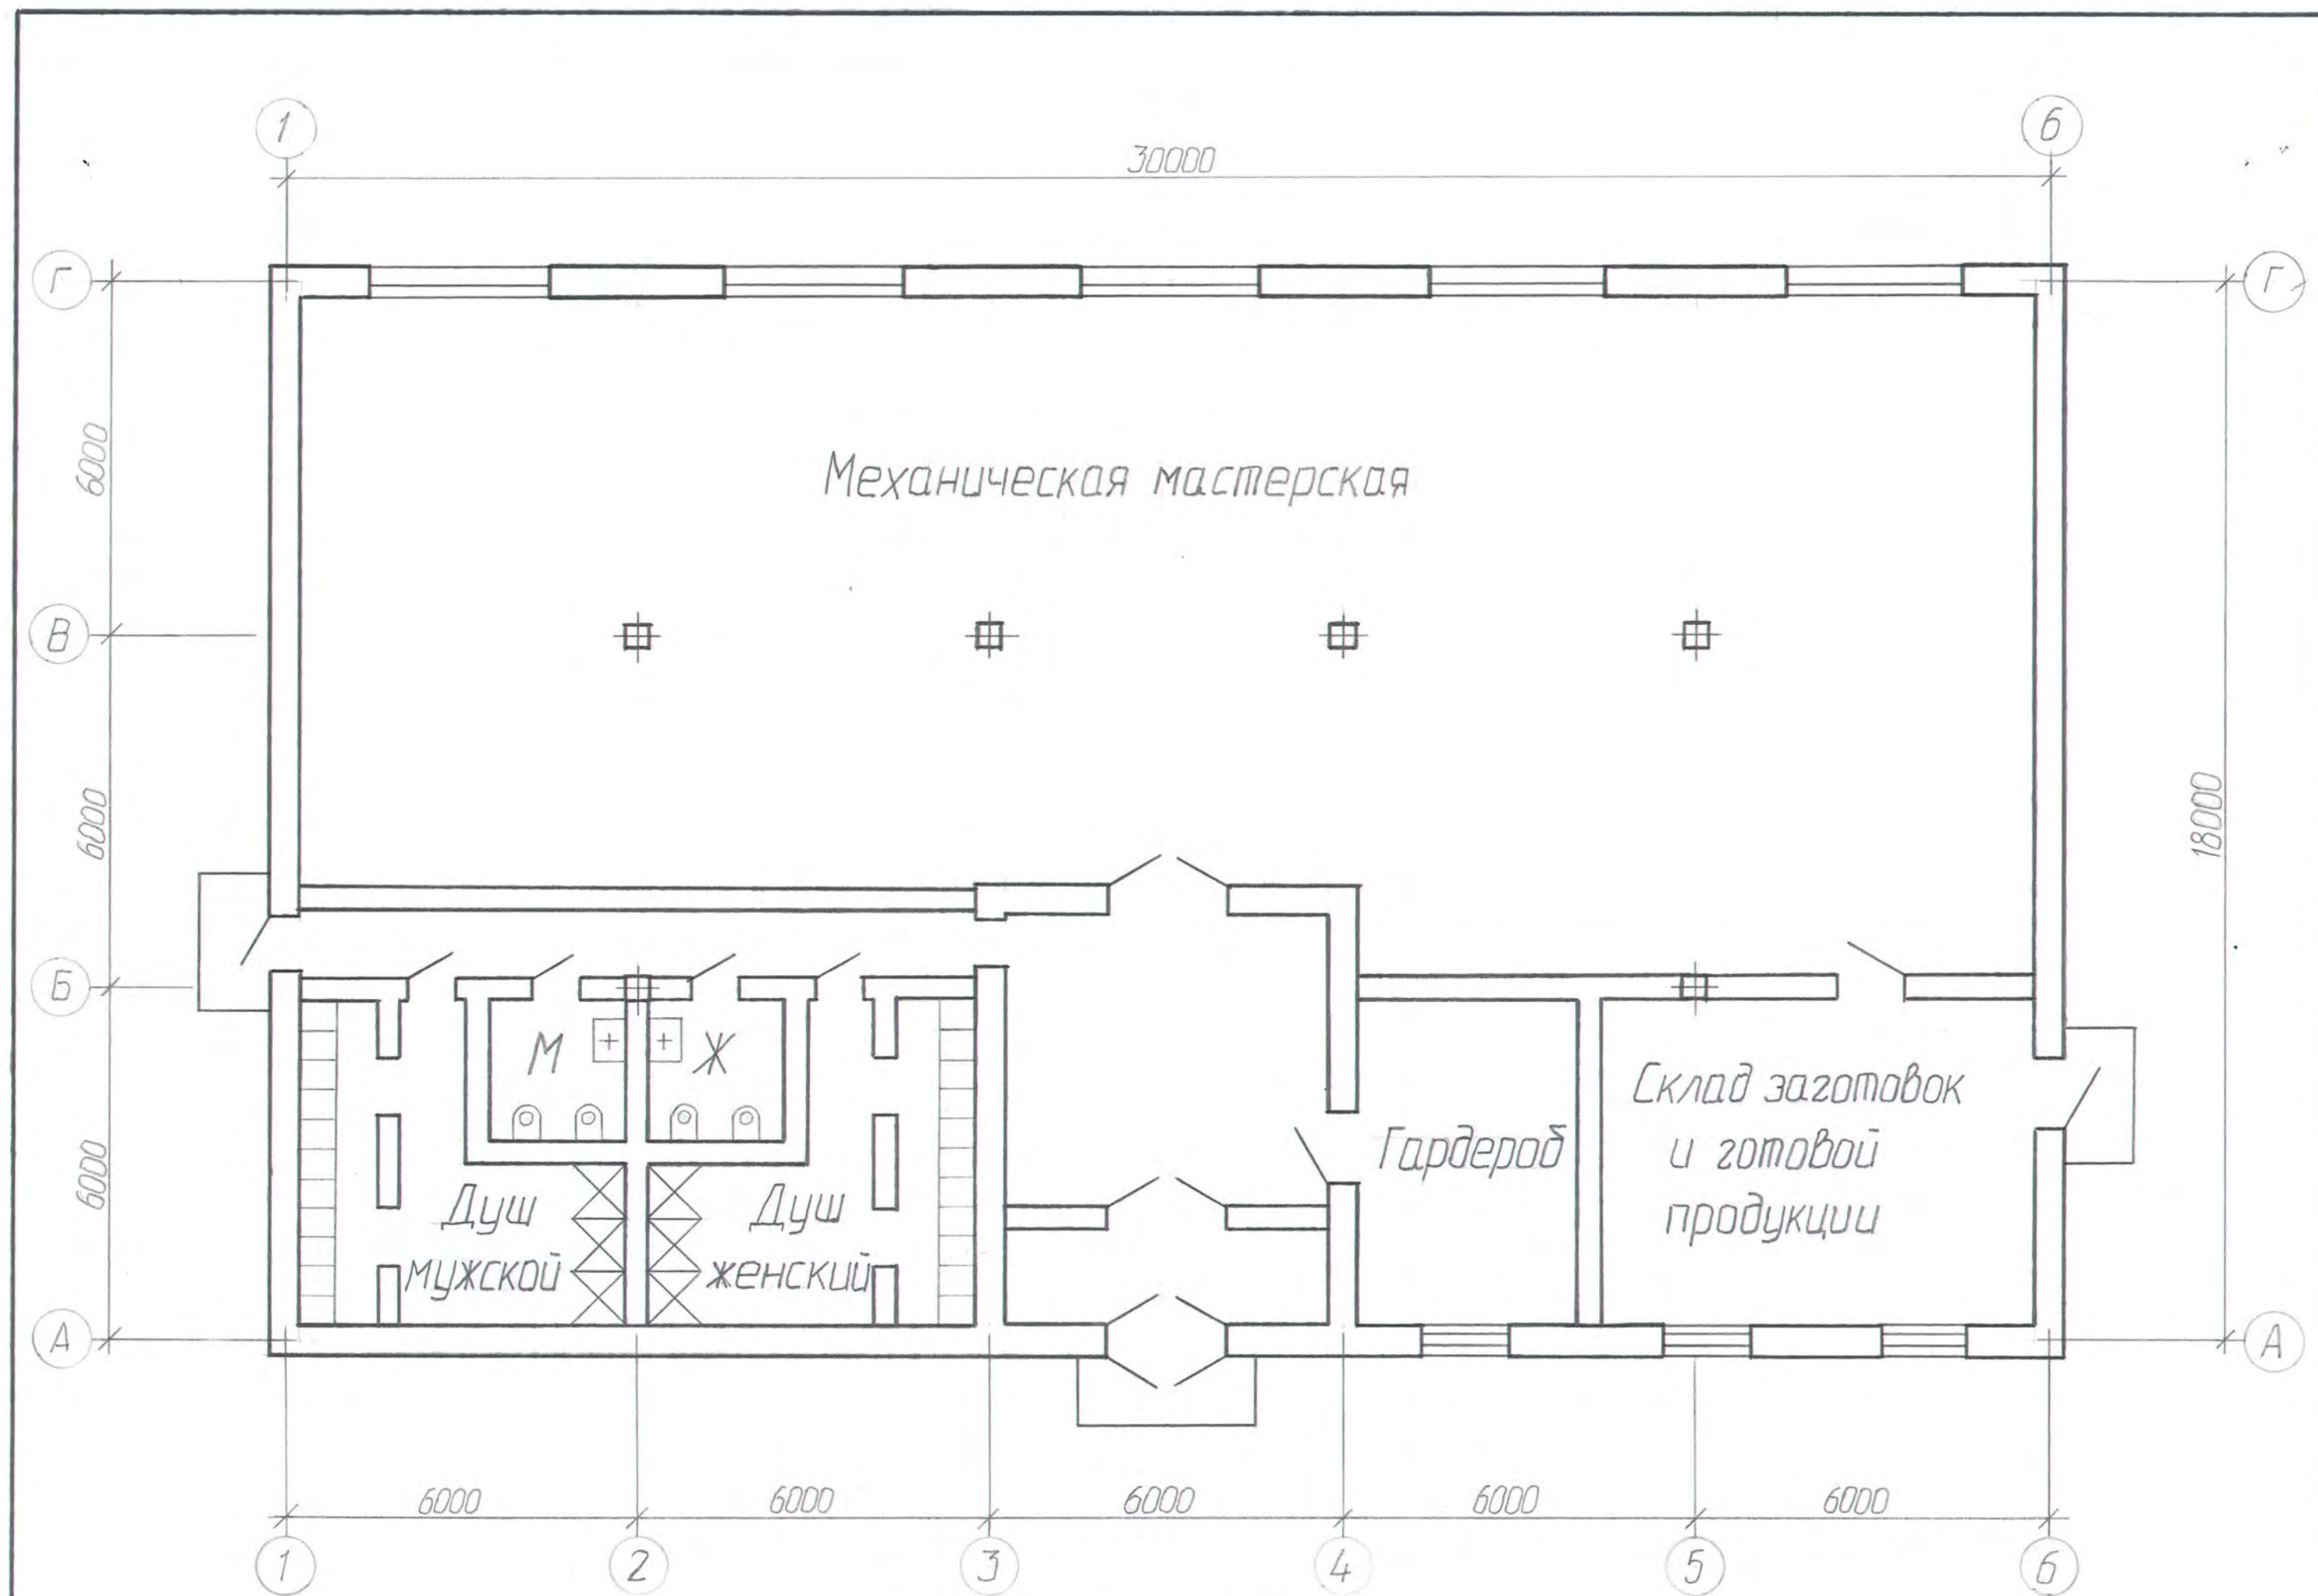


Петухов Юрий М-21

**Разрезы простые, соединение половины вида и половины разреза, соединение части вида и части разреза, местный разрез**

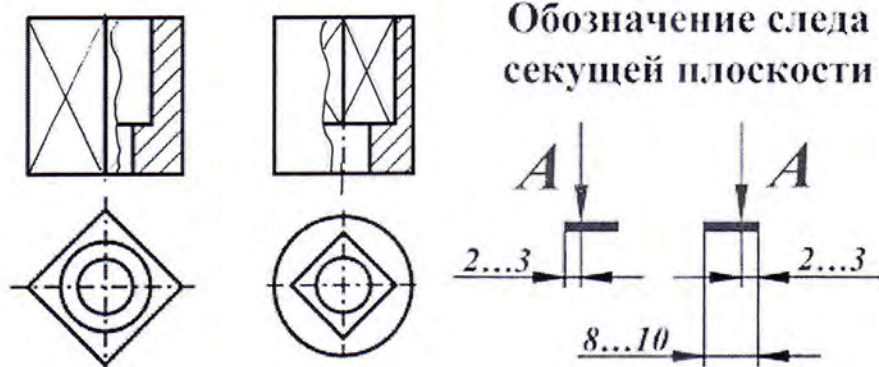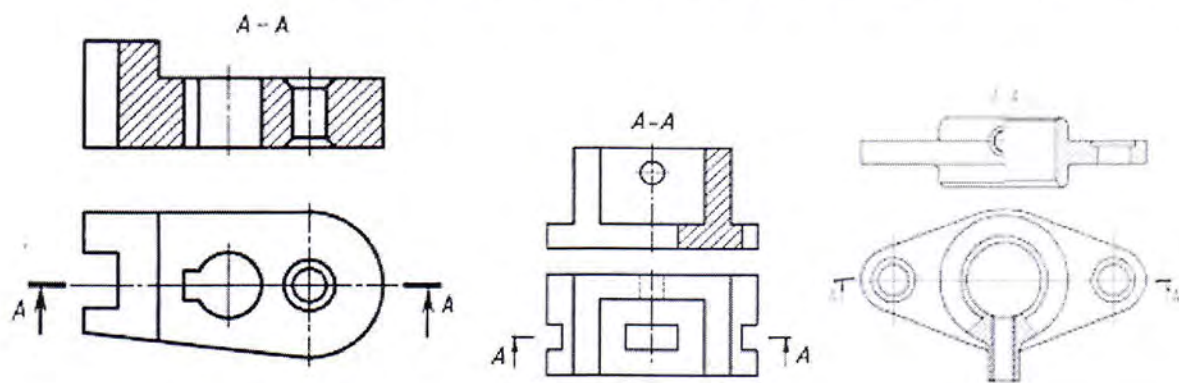


**Обозначение следа секущей плоскости**

**Сложный ступенчатый разрез**


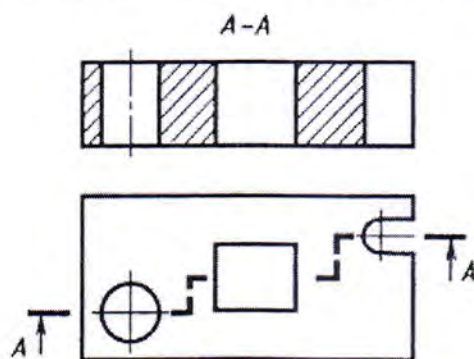


**Сечение**


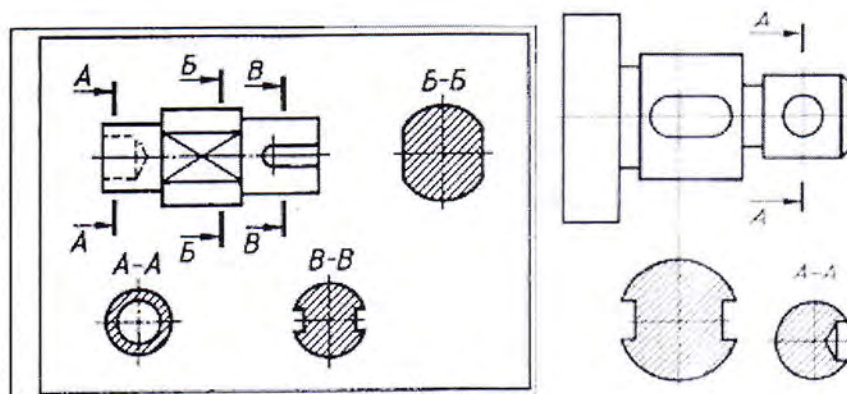





Резьба наружная

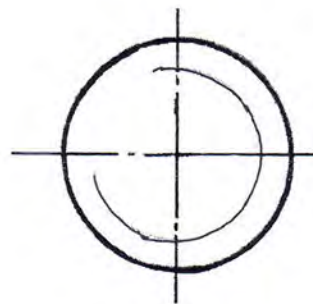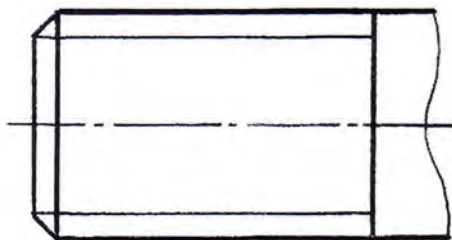


Резьба внутренняя

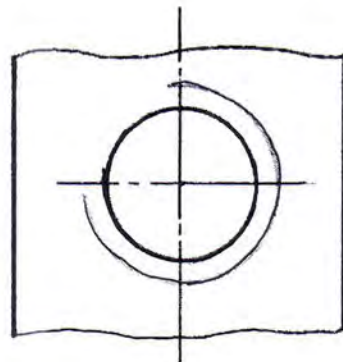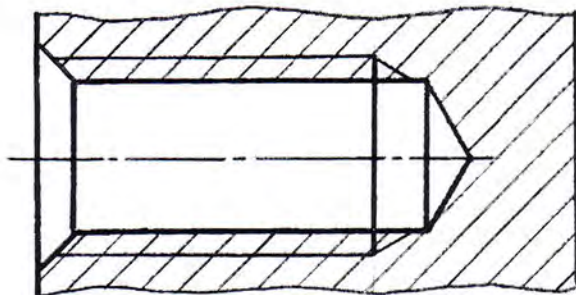

Резбовое соединение

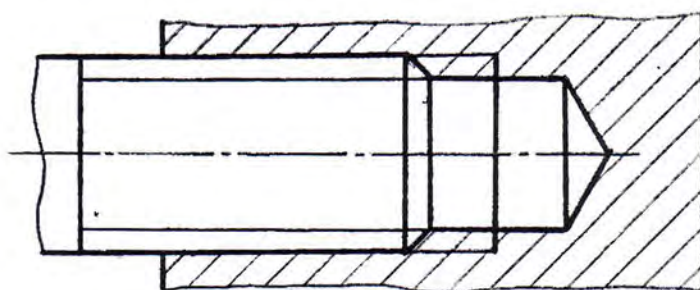

Упрощенное изображение болта

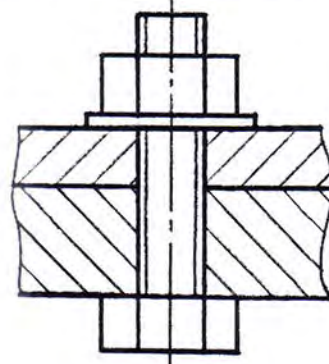

Болт  
мебельный




Втулка



Шуруп



Винт  
мебельный

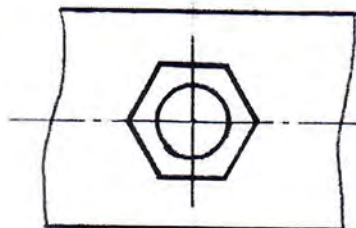

ЮВ 28.09.17


Резьба

Лист	Масса	Масштаб
1		1:1
Лист	Листов	1

ЙОТК М-21

Инв. № подл.	Подп. и дата	Взам. инв. №	Инв. № дубл.	Подп. и дата
Изм.	Лист	№ докум	Подп.	Дата
Разраб.	Петухов			
Пров.				
Т. Контр.				
Н. Контр.				
Утв.				



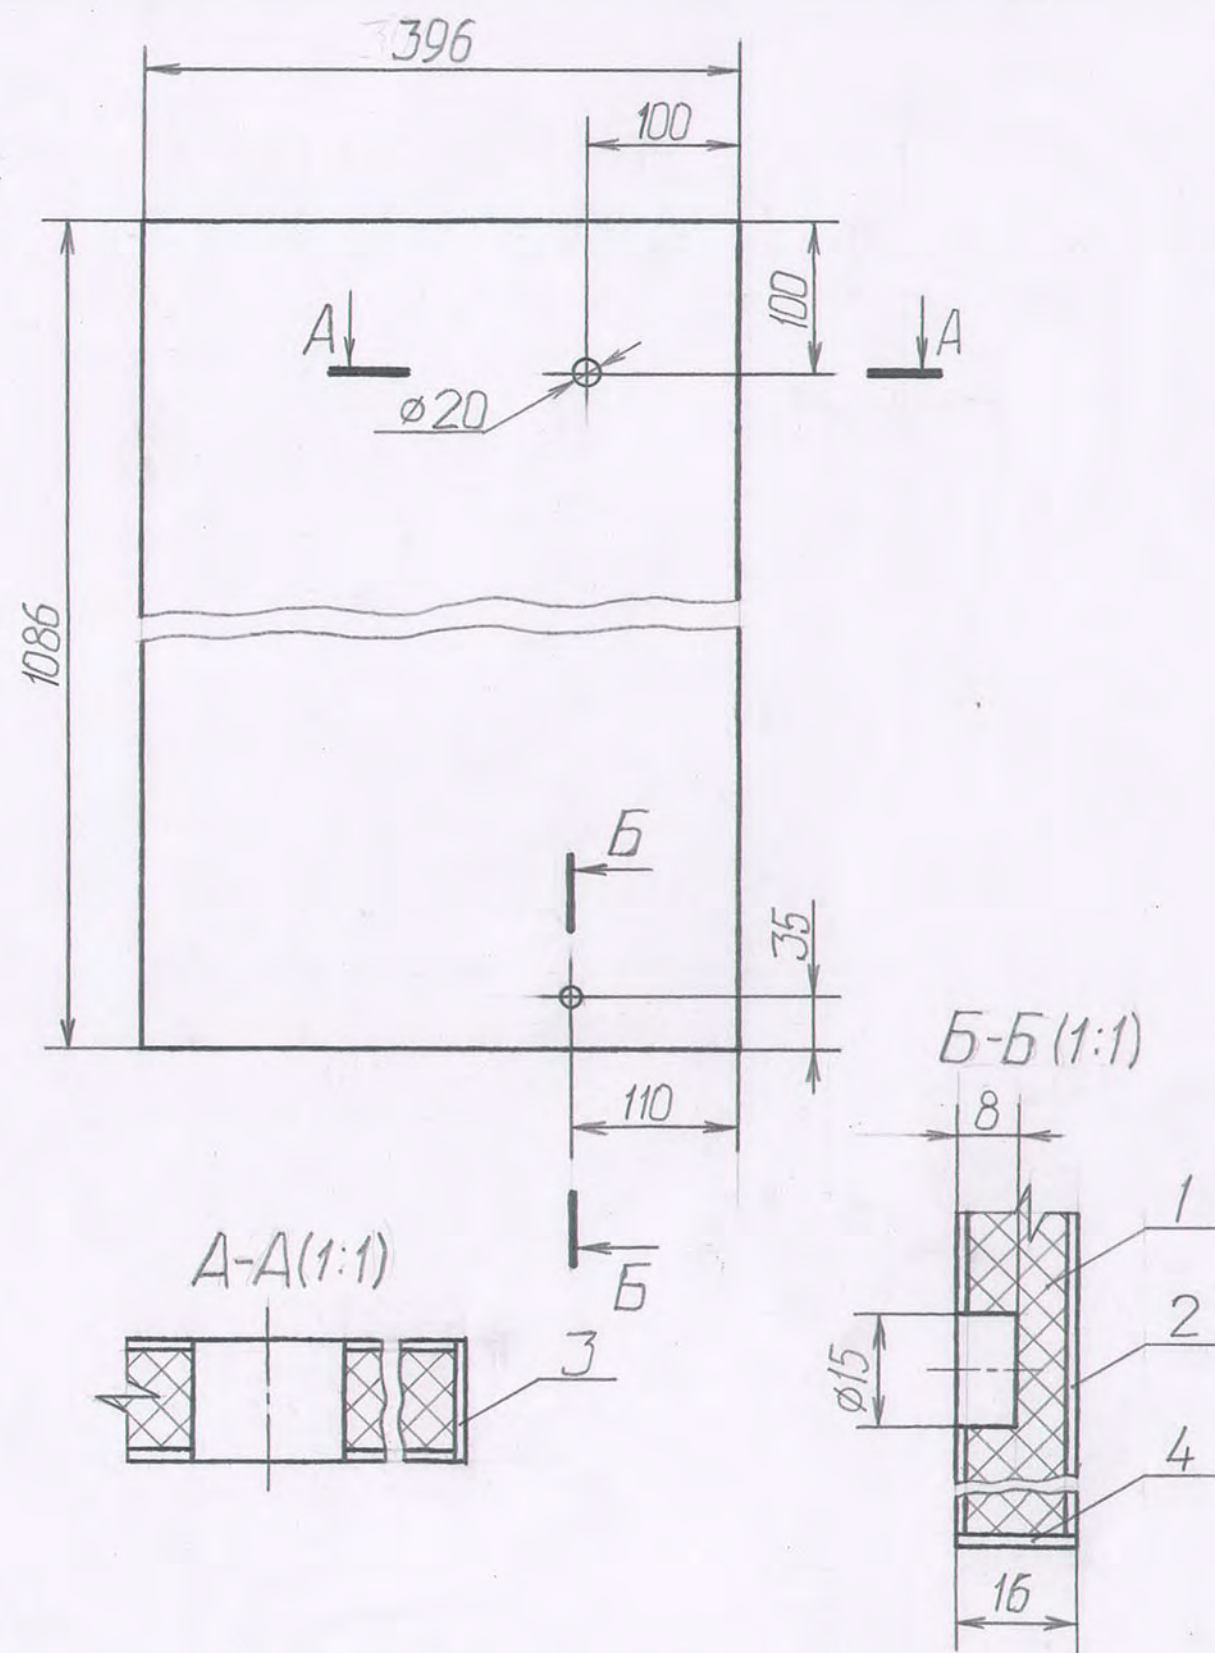

БИ 11.00.03.00 СБ.

Изм.	Лист	№ докум.	Подп.	Дата	Лит.	Масса	Масштаб
Разраб.	Петухов						1:5
Проб.	Яранцев						
Т.контр.							
Н.контр.							
Утв.							

Полка  
Сборочный чертеж

Лист 1

ИОТК М-21

Формат	Зона	Поз.	Обозначение	Наименование	Кол.	Примечание
				Документация		
A4			БИ 11.00.03.00 СБ.	Сборочный чертеж		
				Детали		
Б4	1		БИ 11.00.03.01	Основы Плита 16 ГОСТ 10632-77 (1086)×(396)	1	
Б4	2		БИ 11.00.03.02	Облицовка Шпон 0,8 ГОСТ 99-89 (1086)×(396)	2	
Б4	3		БИ 11.00.03.03	(1086)×(16)	2	
Б4	4		БИ 11.00.03.04	(396)×(16)	2	







БИ 11.00.03.00

Изм.	Лист	№ докум.	Подп.	Дата	Лит.	Лист	Листов
Разраб.	Петухов						1
Проб.	Яранцев						
Н.контр.							
Утв.							

Полка

ИОТК М-21



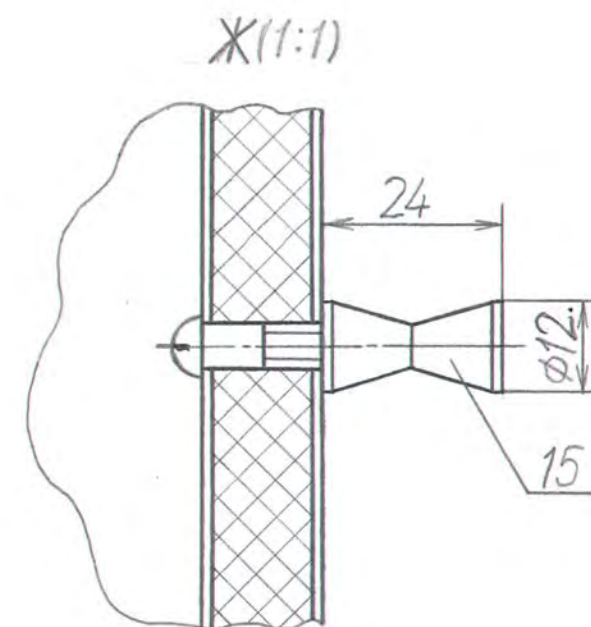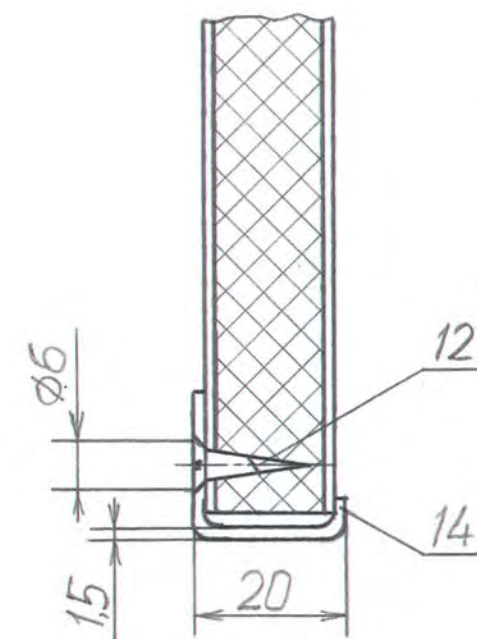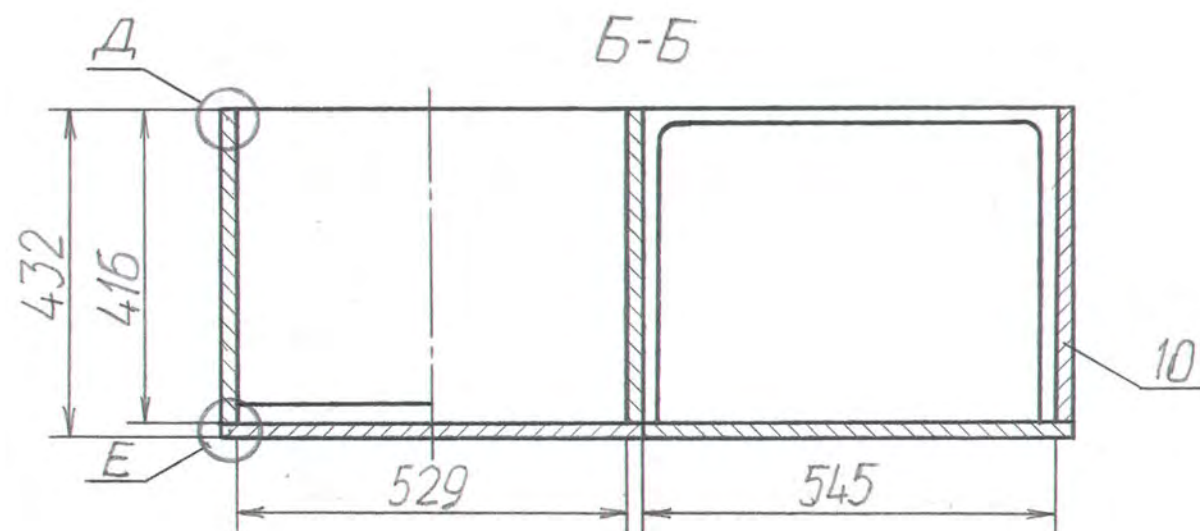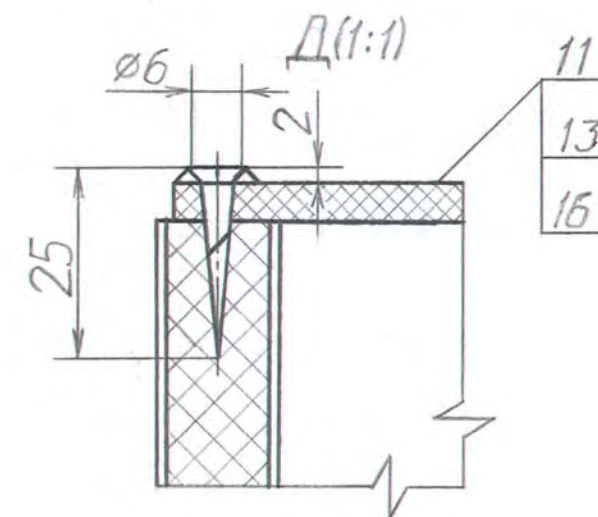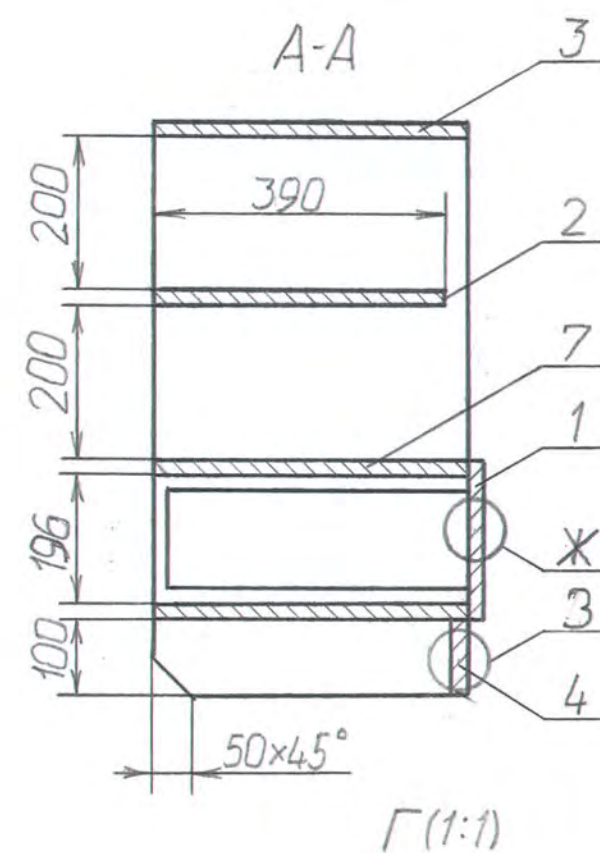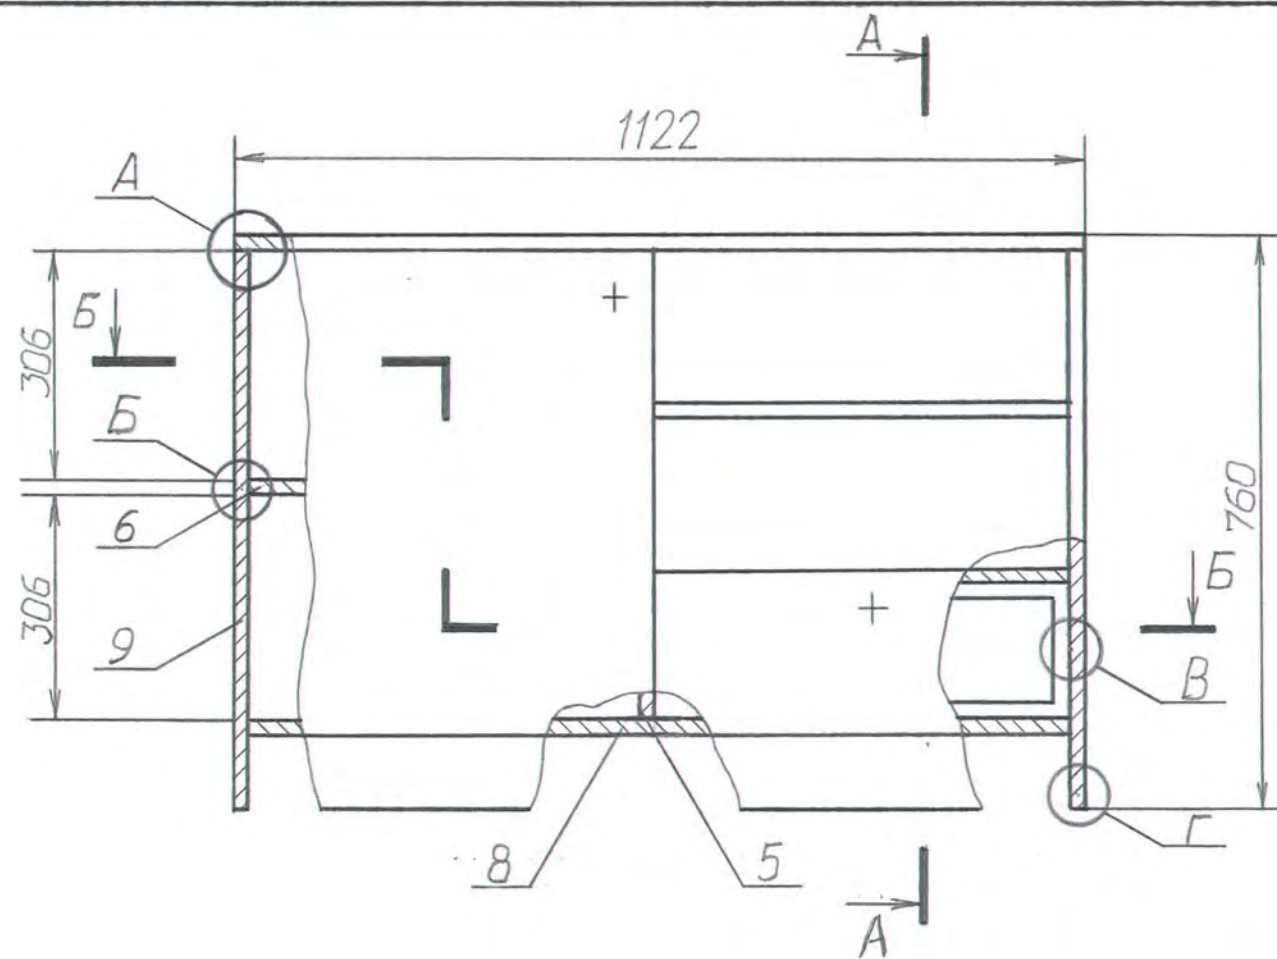

					БИ.01.00.00.00.СБ		
					Тумба		
					Сборочный чертеж		
Изм.	Лист	№ докум.	Подп.	Дата	Лит.	Масса	Масштаб
Разраб.	Петухов						1:10
Пров.	Яранцев						
Т.контр.					Лист	Листов 1	
Н.контр.					ЙОТК М-21		
Утв.							



Формат	Зона	Поз.	Обозначение	Наименование	Кол.	Примечание
				Документация		
A3			БИ.01.00.00.00.СБ	Сборочный чертеж		
				Сборочные единицы		
A4	1		БИ.01.01.00.00.	Ящик	1	
A4	2		БИ.01.00.02.00.	Полка	1	
A4	3		БИ.01.00.03.00.	Стенка	1	
A4	4		БИ.01.00.04.00.	Стенка	1	
A4	5		БИ.01.00.05.00.	Стенка	1	
A4	6		БИ.01.00.06.00.	Полка	1	
A4	7		БИ.01.00.07.00.	Стенка	1	
A4	8		БИ.01.00.08.00.	Стенка	1	
A4	9		БИ.01.00.09.00.	Стенка	1	
A4	10		БИ.01.00.10.00.	Стенка	1	
				Детали		
A4	11		БИ.01.00.00.01.	Стенка	1	
				Стандартные изделия		
				Шуруп ГОСТ 1145-80		
	12			1-3x25	4	
	13			2-4x30	14	
				Прочие изделия		
БИ.01.00.00.00.						
Изм.	Лист	№ докум.	Подп.	Дата		
Разраб.	Петухов					
Пров.	Яранцев					
Н. контр.						
Утв.						
Тумба					Лист	Лист
					1	2
					ИОТК М-21	

[illegible]



